



Marktgemeinde Straßwalchen

Bezirk Salzburg-Umgebung - Land Salzburg
5204 Straßwalchen, Mayburgerplatz 1

Straßwalchen, am 22.01.2014

Zahl: 2/120-2-20/2014
Bezug: Erklärung eines Teiles der
"Hainbachsiedlung" (im Ortsteil
Irrsdorf) zur Wohnstraße;
Betreff: Kundmachung der Verordnung
der Gemeindevertretung der
Marktgemeinde Straßwalchen
vom 7. November 2013;

Johann Fürst
Tel. (06215) 8209 - 23
Fax (06215) 8209 - 20
johann.fuerst@strasswalchen.at

K U N D M A C H U N G

V e r o r d n u n g

der Gemeindevertretung der Marktgemeinde Straßwalchen

im eigenen Wirkungsbereich der Gemeinde

(Beschluss vom 7. November 2013)

Hiermit wird für ein bestimmtes Gebiet der „**Hainbachsiedlung**“, im Ortsteil von Irrsdorf (im Gemeindegebiet von Straßwalchen) folgende **Verkehrsbeschränkung** verordnet:

Die im beiliegenden Lageplan: **Wohnstraße „Am Hainbach“** definierten Verkehrsflächen werden zur

W o h n s t r a ß e

erklärt.

Dieser Lageplan (im Maßstab 1 : 1000), erstellt von DI. Stefan Tengg vom 18. Dezember 2013, ist ein **integrierender Bestandteil dieser Verordnung**.

Diese Verkehrsbeschränkung ist durch Hinweiszeichen „**Wohnstraße**“ (gemäß § 53 Abs. 1 Ziffer 9c StVO 1960) - für die in die Zone einfahrenden Fahrzeuge, an den Standorten (lt. vorbezeichnetem Ordnungsplan) - kundzumachen.

Das Ende der Wohnstraße ist durch das Hinweiszeichen „**Ende der Wohnstraße**“ (gemäß § 53 Abs. 1 Ziffer 9d StVO 1960) - für die aus der Zone ausfahrenden Fahrzeuglenker (an der Rückseite der oben genannten Verkehrszeichen) - kundzumachen.

Gemäß § 44 Abs. 1 StVO 1960 tritt diese Verordnung mit der Anbringung der Verkehrszeichen in Kraft. Der genaue Zeitpunkt der **Anbringung ist in einem Aktenvermerk** zu dokumentieren!

Rechtsgrundlage:

§ 76b Abs. 1 Straßenverkehrsordnung 1960 – StVO, BGBl. 159, in der derzeit geltenden Fassung;

Für die Gemeindevertretung

Der Bürgermeister:




Friedrich Kreil

Anlage:

Verordnungsplan, Wohnstraße „**Am Hainbach**“, vom 18.12.2013;

Verteiler:

- **Amt der Salzburger Landesregierung**, Referat 6/24: Verkehrsrecht, als Aufsichtsbehörde, E-Mail: **verkehrsrecht@salzburg.gv.at**;
(Mitteilung gemäß § 79 Abs. 5 Salzburger Gemeindeordnung 1994, LGBl.-Nr.: 107/1994);
- **Bezirkshauptmannschaft Salzburg – Umgebung**, Gruppe: Polizei und Verkehr, E-Mail: **bh-sl@salzburg.gv.at**;
- **Polizeiinspektion Straßwalchen**, E-Mail: **pi-s-strasswalchen@polizei.gv.at**;
- **Bauhof der Marktgemeinde Straßwalchen**, mit der Anordnung der Kundmachung und Übermittlung des entsprechenden Aktenvermerkes;
- **Kundmachung** an der Amtstafel der Gemeinde;

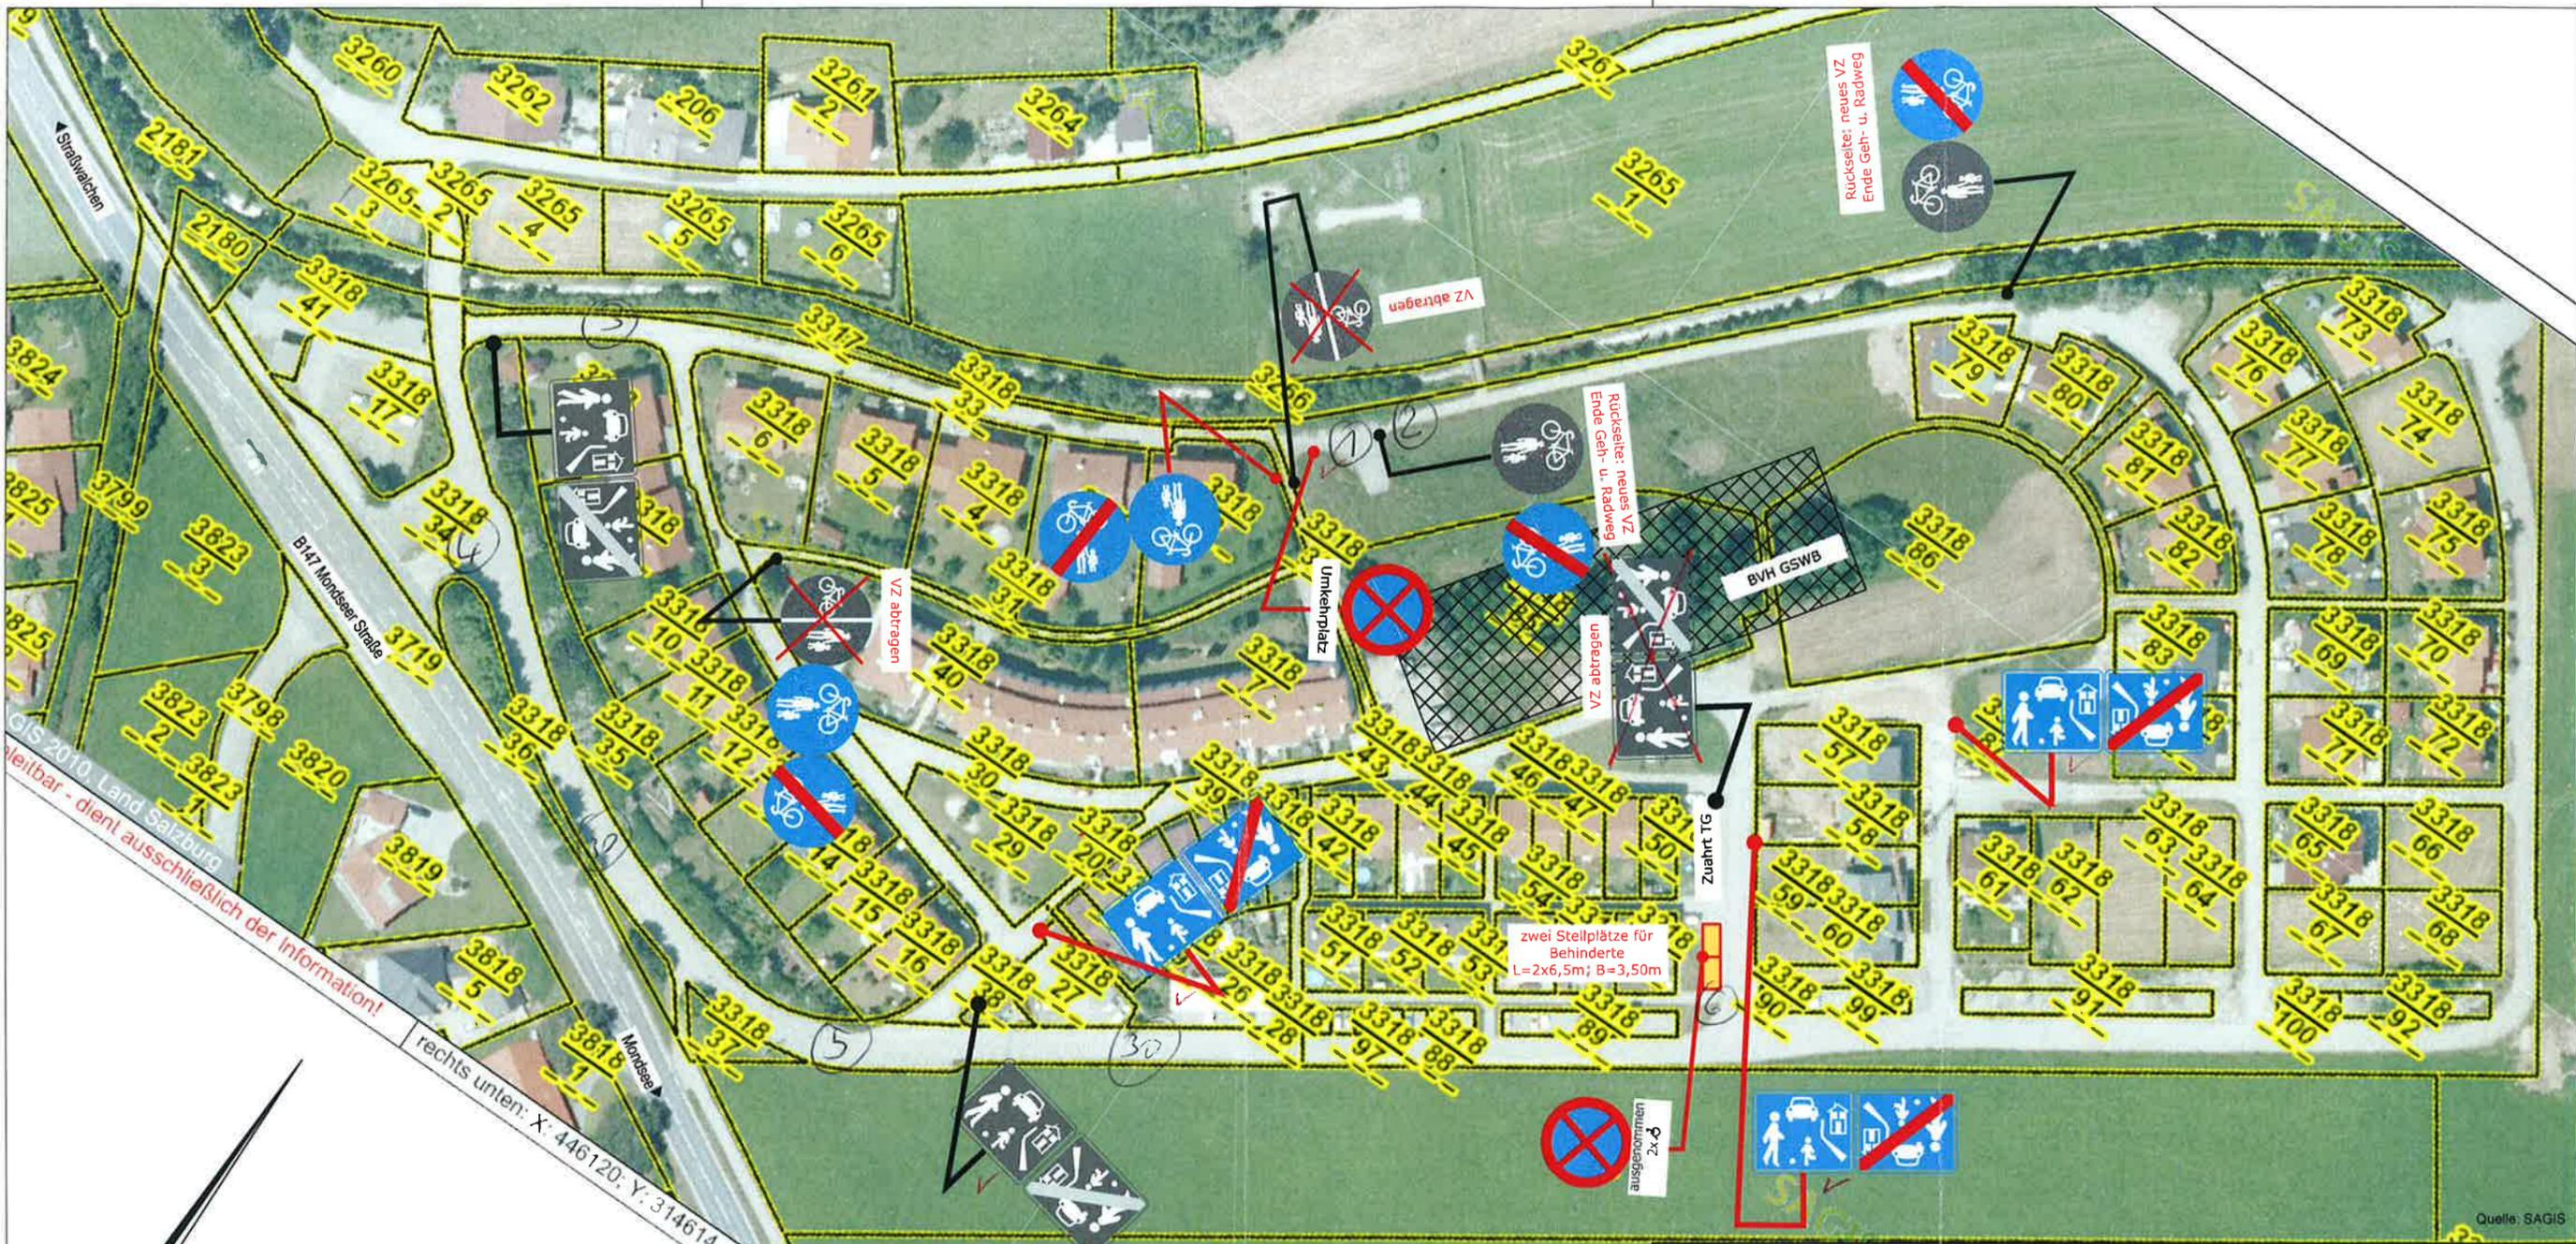

Quelle: SAGIS



Marktgemeinde Straßwalchen
 Mayburgerplatz 1
 5204 Straßwalchen
 +43 6215 8209-0

Wohnstraße "Am Hainbach"

Verordnungsplan 1 : 1 000

Dipl.-Ing. Stefan Tengg

Technisches Büro für Verkehrswesen
 5204 Straßwalchen, Bauernstraße 7
 Telefon: +43 664 203 14 95
 Telefax: +43 / 6215 / 5137
 E-mail: office@tb-tengg.at



bearbeitet:	18.12.2013	Tengg
geändert:		