



Marktgemeinde Strasswalchen

Bezirk Salzburg-Umgebung - Land Salzburg
5204 Strasswalchen, Mayburgerplatz 1

Straßwalchen, am 20. Jänner 2020

Zahl: 0/616-0/2020
Bezug: Verkehrsfläche für die
Aufschließung der
"Waldsiedlung", nord-westlich
von Steindorf, im Gemeinde-
gebiet von Strasswalchen;
Betreff: **Verordnung: Erklärung zur
öffentlichen Interessenten-
straße;**

Bgm. Tanja Kreer
Tel. (06215) 8209 - 10
Fax (06215) 8209 - 20
gemeinde@strasswalchen.at

K U N D M A C H U N G

V e r o r d n u n g

(im eigenen Wirkungsbereich der Gemeinde)

§ 1

Erklärung zur öffentlichen Interessentenstraße:

Hiermit erklärt die **Bürgermeisterin der Marktgemeinde Strasswalchen** als zuständige Straßenrechtsbehörde die

Verkehrsfläche

zur Aufschließung für die „**Waldsiedlung**“, diese befindet sich **nord-westlich** der Ortschaft: Steindorf, im Gemeindegebiet von Strasswalchen,

zur **öffentlichen Interessentenstraße.**

§ 2

Verlauf der Interessentenstraße, Benutzungsbeschränkungen:

Die Interessentenstraße verläuft vom **Kreuzungsbereich der Köstendorfer-Straße**, bei Straßen-Kilometer: **2,165** abzweigend in Richtung Süd-Osten, zur dort befindlichen „**Waldsiedlung**“, in Steindorf.

Der genaue Verlauf der Interessentenstraße ist aus dem Lage-Höhenplan: Waldsiedlung Blatt 1, GZ: 5722, Planverfasser: DI. Constantini & Partner vom 02.10.2007, ersichtlich. Dieser Plan ist ein integrierender Teil dieser Verordnung.

Der für Fahrzwecke bestimmte Teil der Straßenanlage ist **gelb eingefärbt** und ist dafür freizuhalten (Ausnahmen für Lade- u. Bautätigkeiten). **Die Einfahrten zu den Garagen sind nicht Bestandteil** der Interessentenstraße und **sind freizuhalten!**

Die vorhandenen BANKETTE gehören bis zu einer **maximalen Breite von 50 cm** zur Straßenanlage und sind von der Genossenschaft instand zu halten und sind, insbesondere für die Schneeräumung freizuhalten.

§ 3

Diese Verordnung

- ist durch **zweiwöchigen Anschlag** an der Gemeindeamtstafel kundzumachen,
- wird der **Aufsichtsbehörde**, gleichzeitig mit der Veranlassung der Kundmachung mitgeteilt,
- tritt mit dem **Tag nach Ablauf** der Kundmachungsfrist in Kraft,
- ist im **Internet**, auf der HOMEPAGE der Marktgemeinde Straßwalchen (www.strasswalchen.com, unter dem Link: Verordnungen) als PDF-Dokument jederzeit abrufbar,

§ 4

Rechtsgrundlagen:

- **§ 31a, Absatz 1**, in Verbindung mit
§ 4, Absatz 1, lit. b) Salzburger Landesstraßengesetz 1972 – LStG. 1972, LGBl.-Nr.: 119/1972 (WV),
- **§ 79 Salzburger Gemeindeordnung 1994** – GdO 1994, LGBl.-Nr.: 107/1994 (WV);


Die Bürgermeisterin:



Tanja KREER

Verteiler:

- **Land Salzburg**, Abteilung 10/03 (Rechtsangelegenheiten Planen, Bauen, Wohnen),
E-Mail: raumplanung-recht@salzburg.gv.at,
Postfach 527, 5010 Salzburg;
- Straßengenossenschaft: **Waldsiedlung**,
vertreten durch den Obmann, Herrn Ing. Heinrich REICHERT,
E-Mail: h.reichert@aon.at,
Waldsiedlung 4, 5204 Straßwalchen;
- **Homepage** und **Bauamt** der Marktgemeinde Straßwalchen;
- **Amtstafel** der Marktgemeinde Straßwalchen
angeschlagen am: **Montag, 20. Jänner 2020**,
Ende der Kundmachungsfrist: **Montag, 3. Februar 2020**,
abgenommen am: **Dienstag, 4. Februar 2020**;

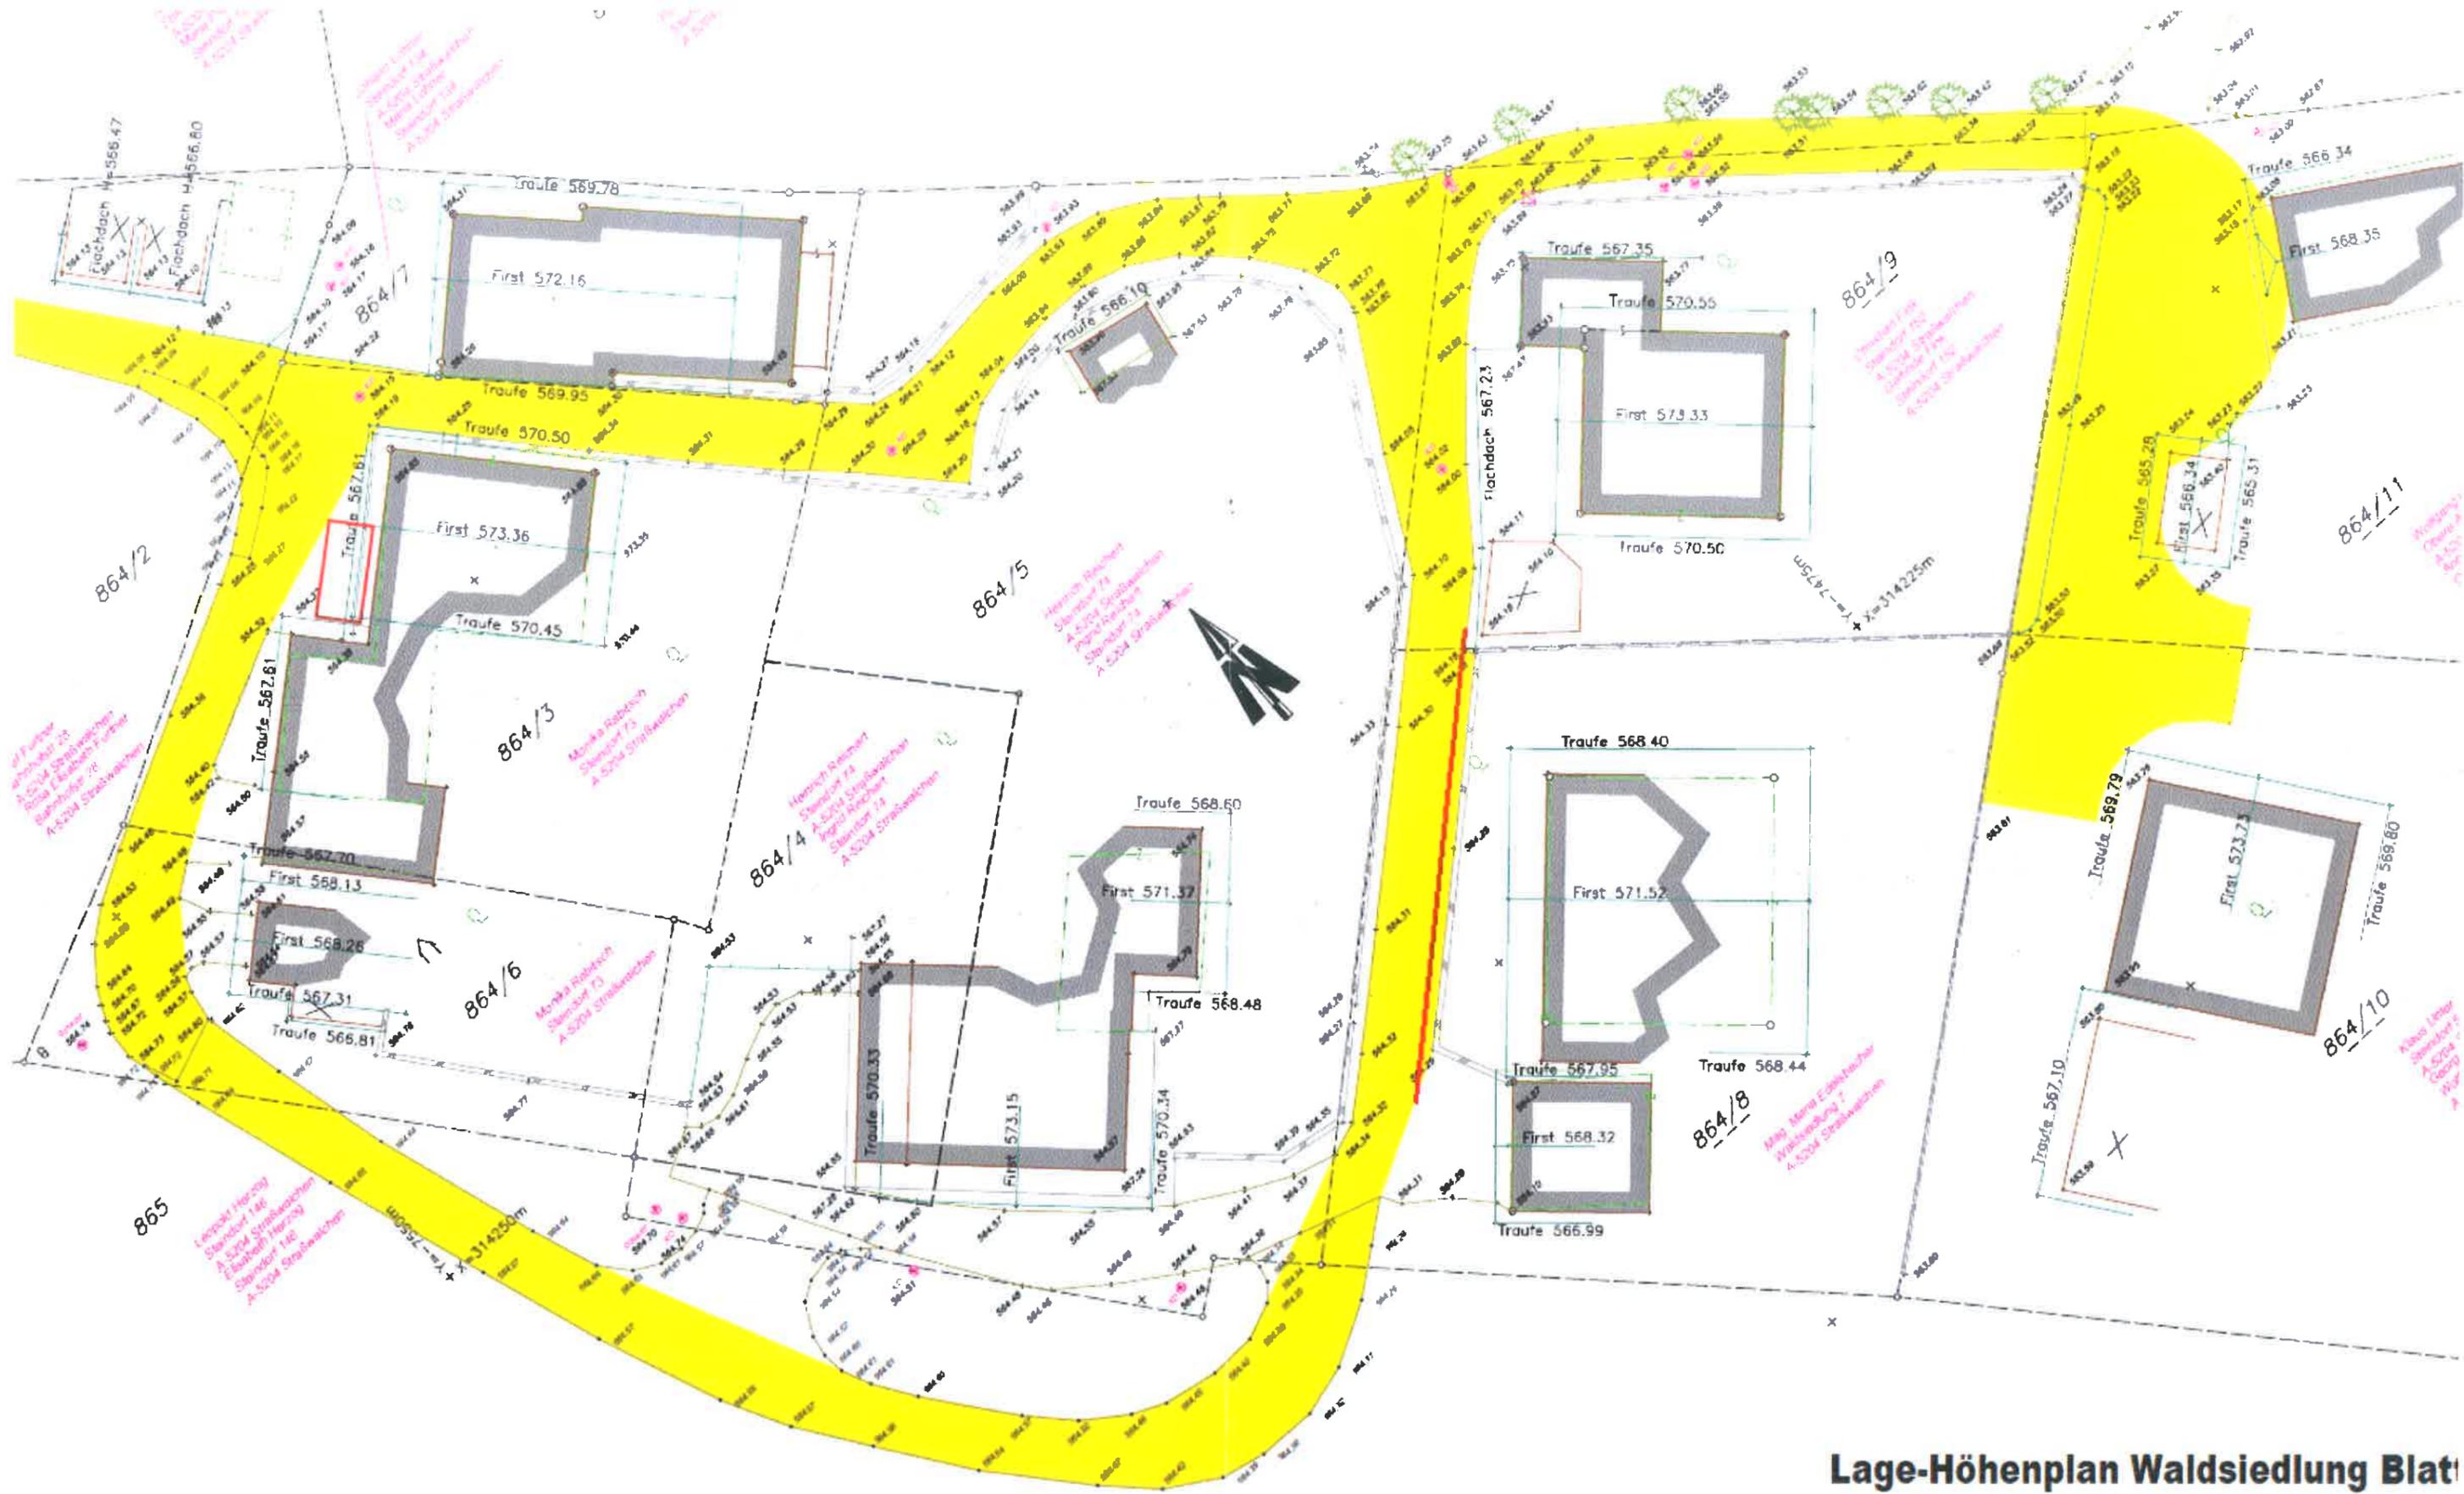

Lage-Höhenplan Waldsiedlung Blatt

1:250

<p>GEOMETER Dipl.-Ing. Constantini & Partner Ziviltechniker KG A-5202 Neumarkt a.W. Bahnhofstraße 11 Tel. 06216 / 40 747 Fax: 06216 40 74 74</p>			<p>GZ:</p>
<p>Kat.Gem. : 5 Ger.Bez. : N Mappenblatt: 4 Verm.Datum: 2 Plandatum: C</p>			